

# VILLA MONOFAMILIARE




 ISOLA,  
SAN MINIATO (PI)

 ARCH. MASSIMILIANO DANI


 18/05/2026

CALCOLO SUPERFICI DI PROGETTO

PLANIMETRIE DI PROGETTO  
Scala 1:100

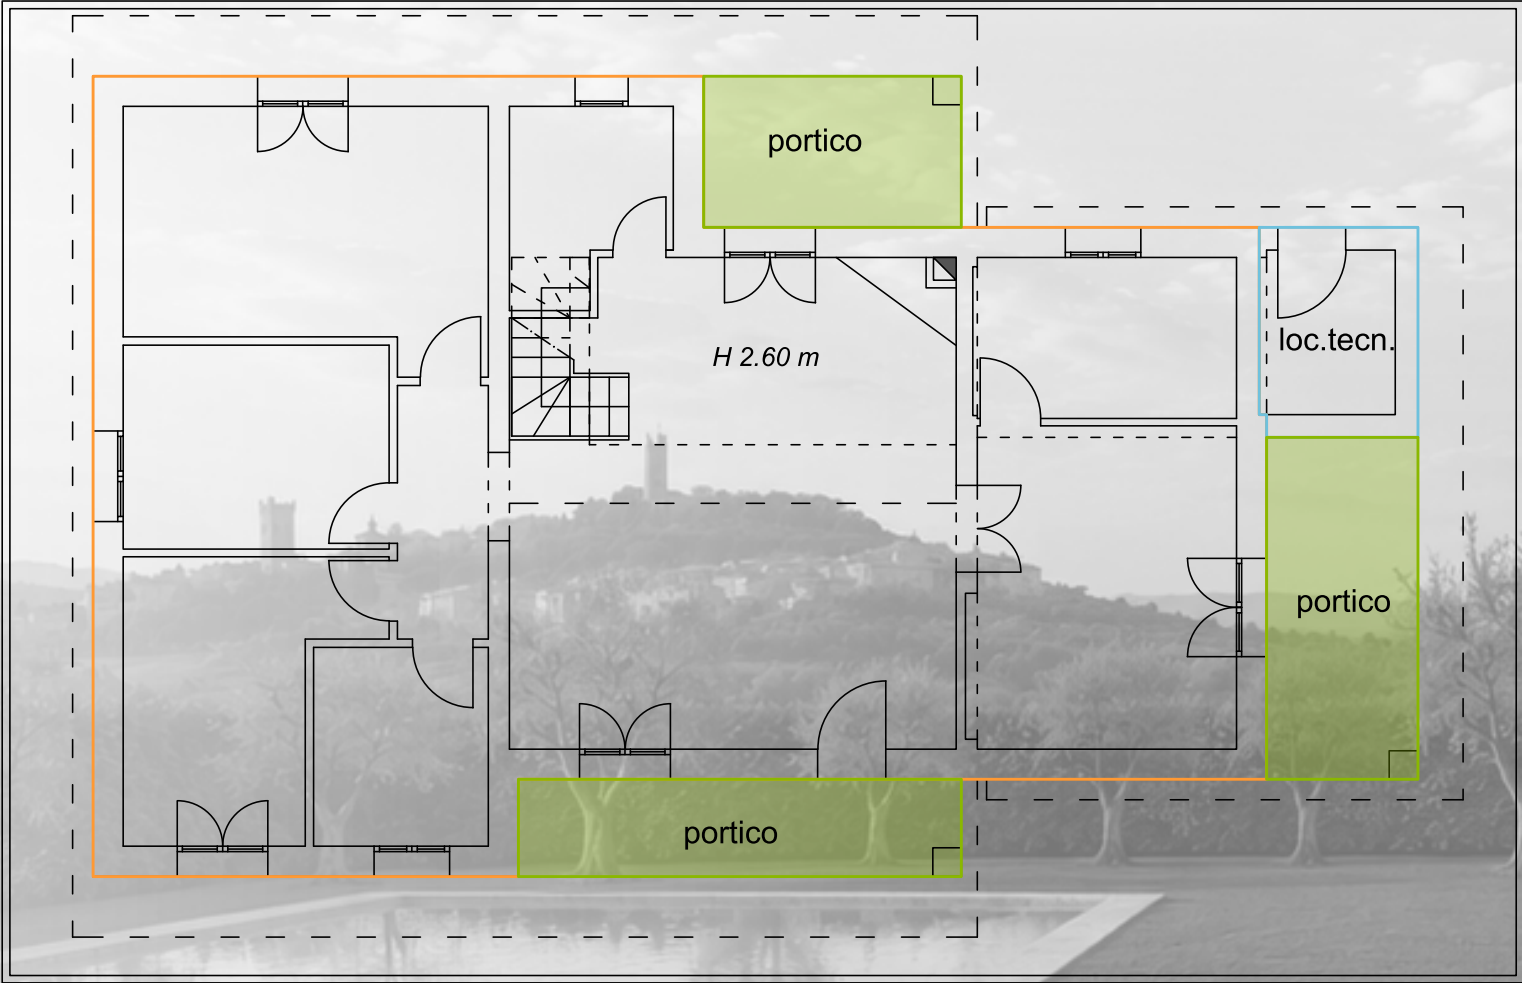

PIANTA PIANO TERRA

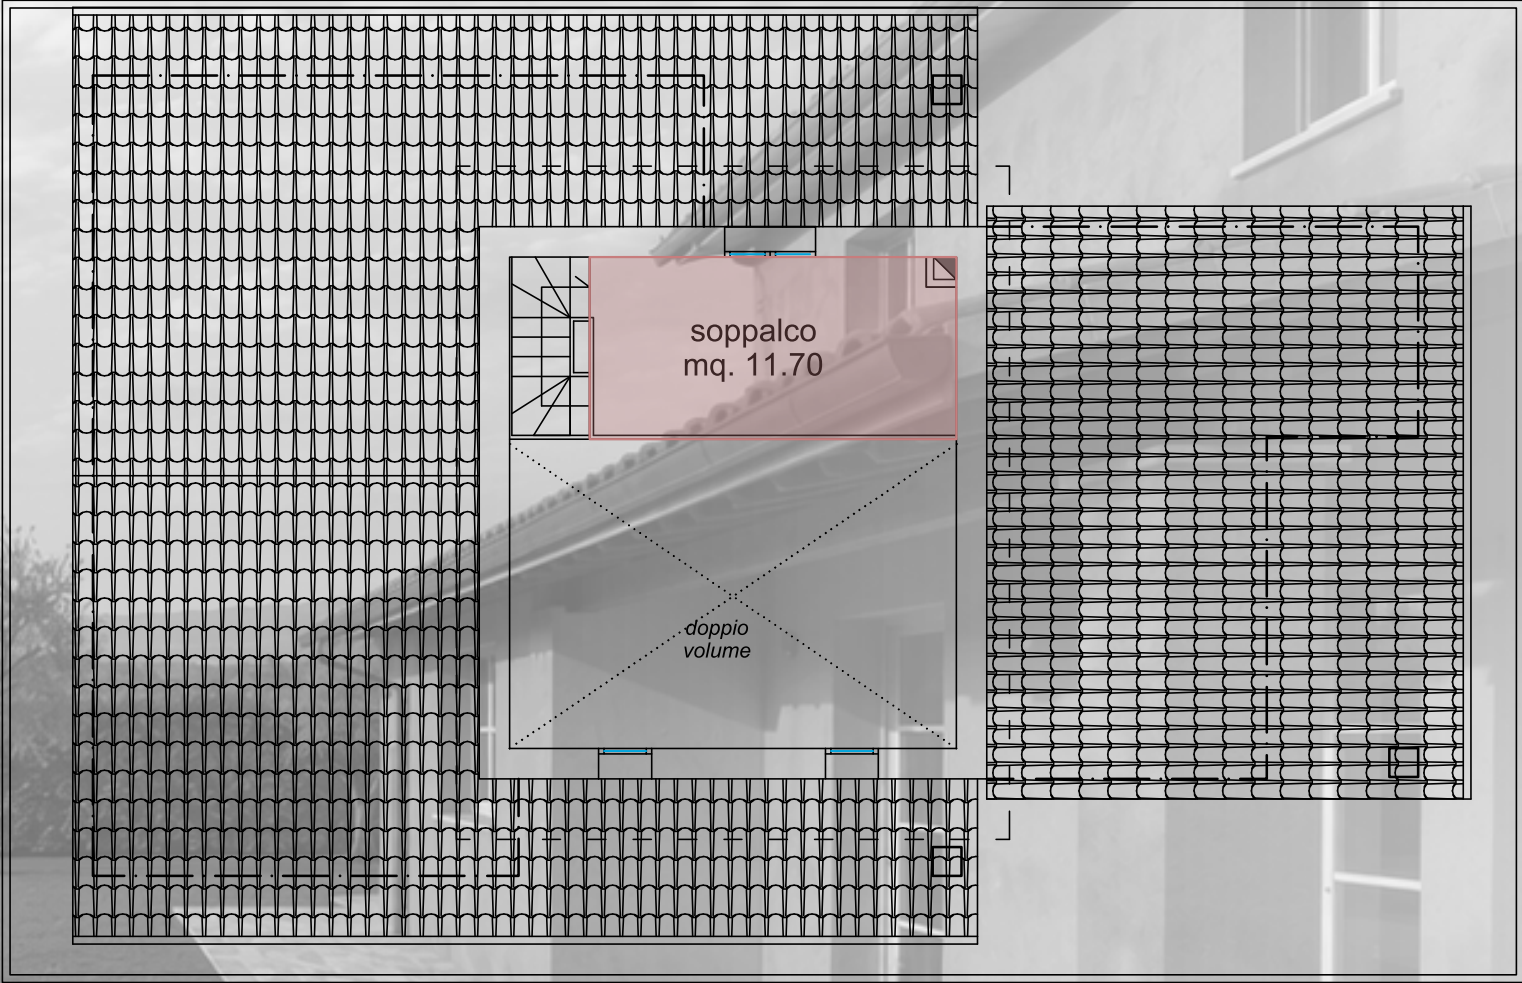


PIANTA PIANO SOPPALCO


| TIPOLOGIA SUP.            | SLP (mq) |
|---------------------------|----------|
| Abitazione (sup. lorda)   | 136,50   |
| Soppalco (sup. lorda)     | 11,70    |
| Vano tecnico (sup. lorda) | 5,80     |
| Portici (sup. lorda)      | 23,39    |
| Terreno (sup. lorda)      | 1660     |

CALCOLO SUPERFICI DI PROGETTO


PLANIMETRIA LOTTO DI PROGETTO  
Scala 1:200

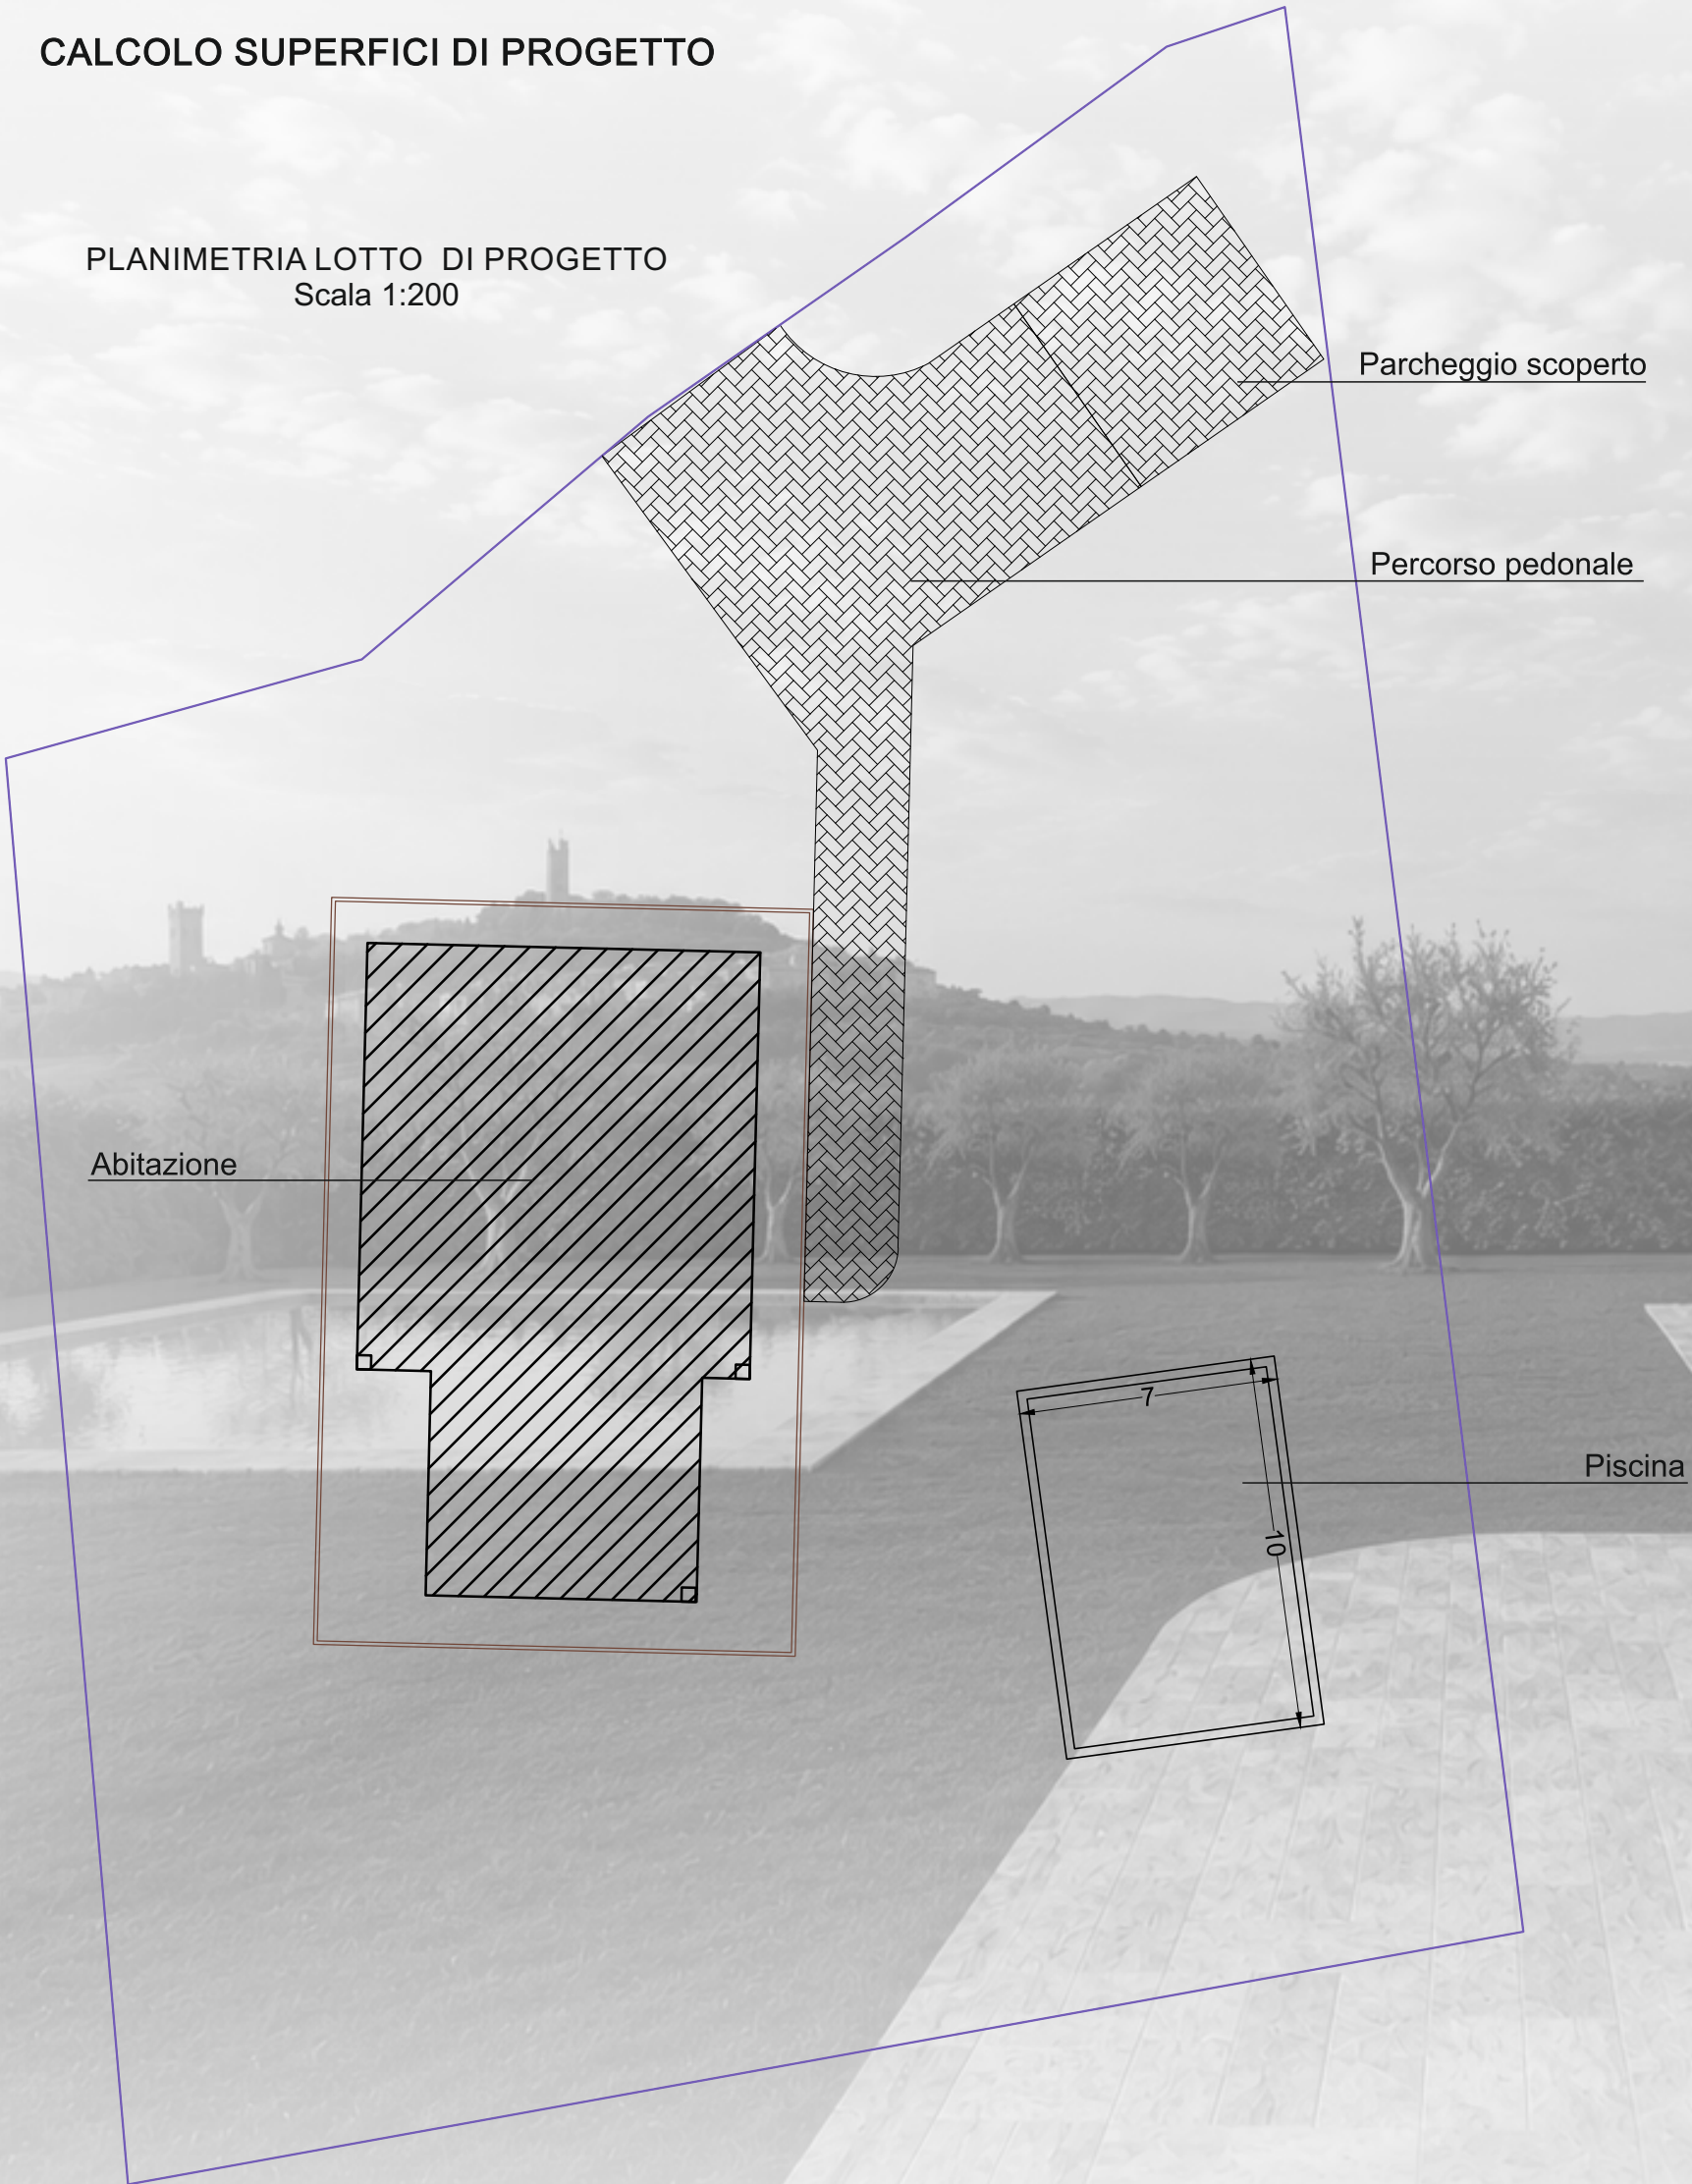


| TIPOLOGIA SUP.            | SLP (mq) |
|---------------------------|----------|
| Abitazione (sup. lorda)   | 136,50   |
| Soppalco (sup. lorda)     | 11,70    |
| Vano tecnico (sup. lorda) | 5,80     |
| Portici (sup. lorda)      | 23,39    |
| Terreno (sup. lorda)      | 1660     |

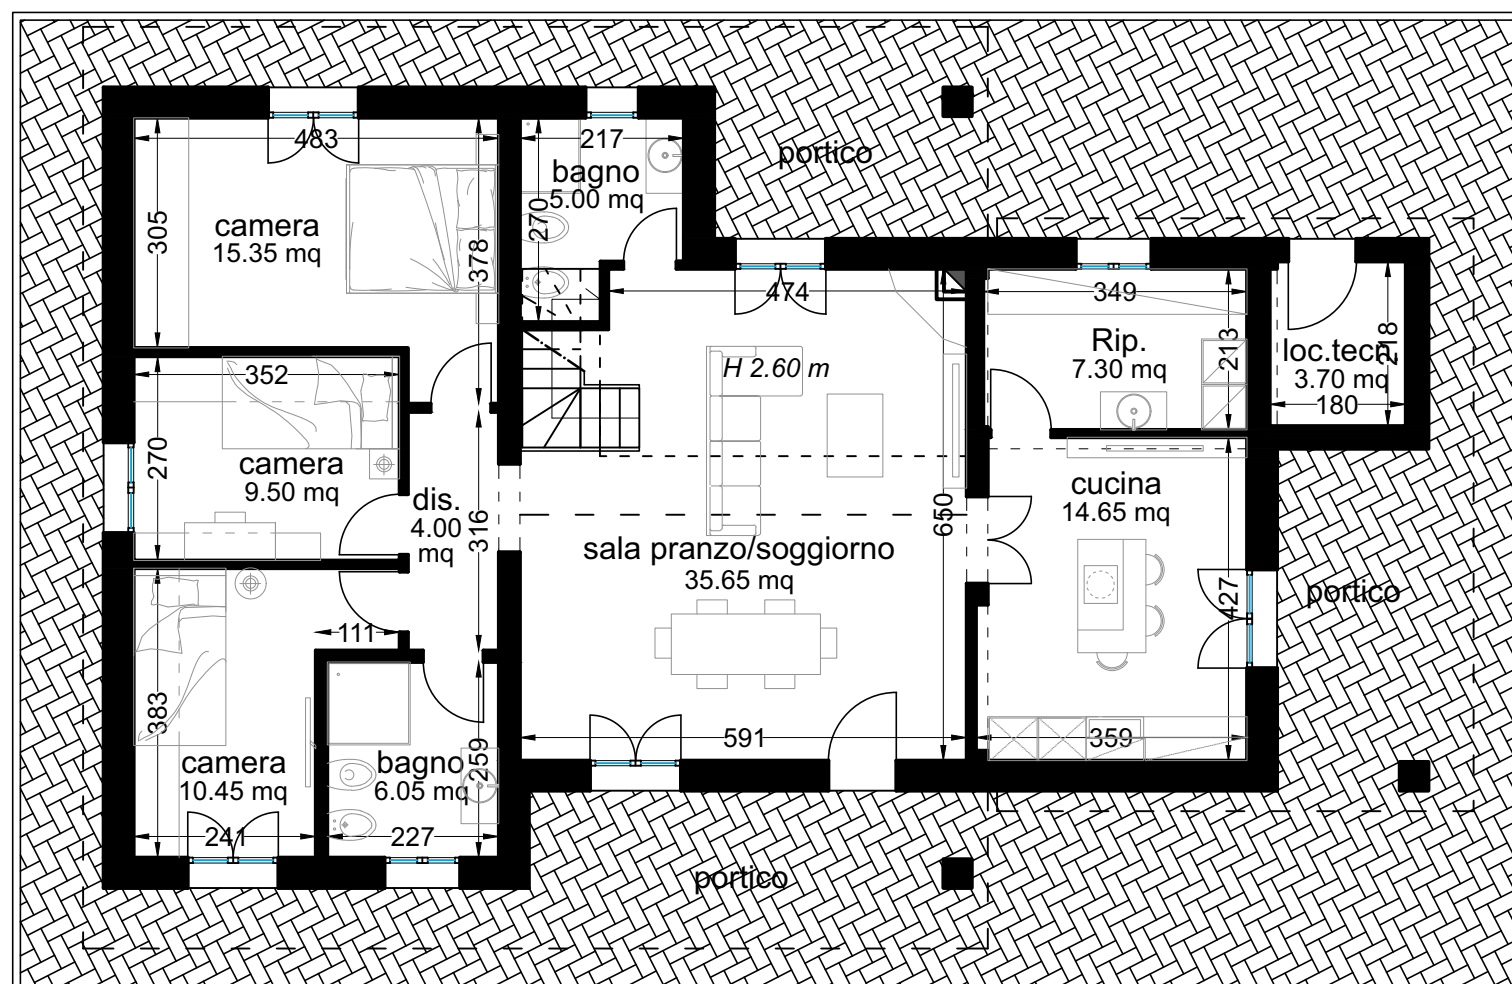

# Planimetria Piano Terra

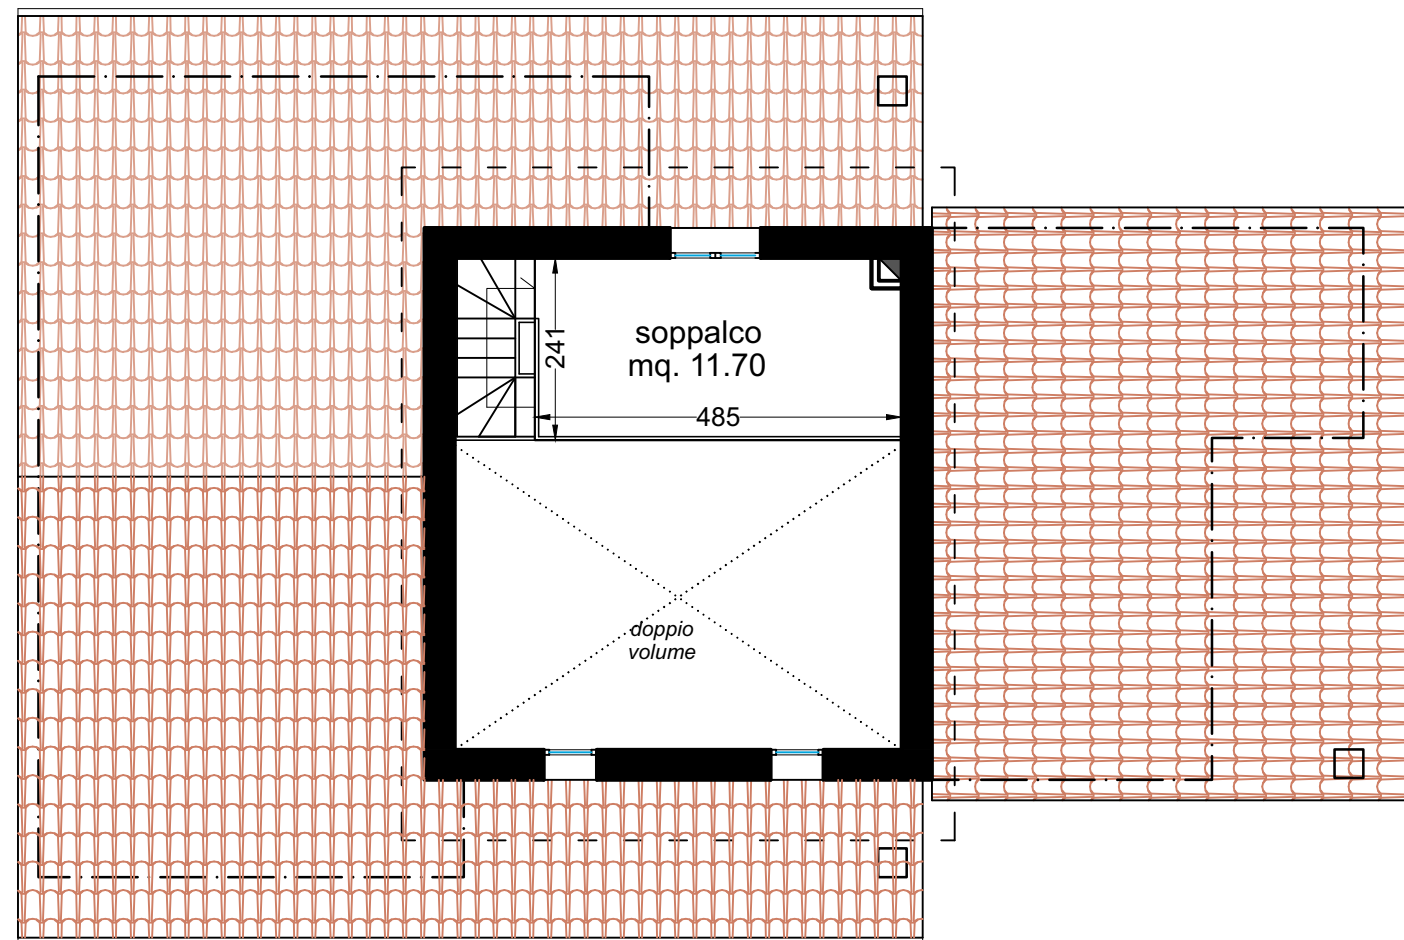

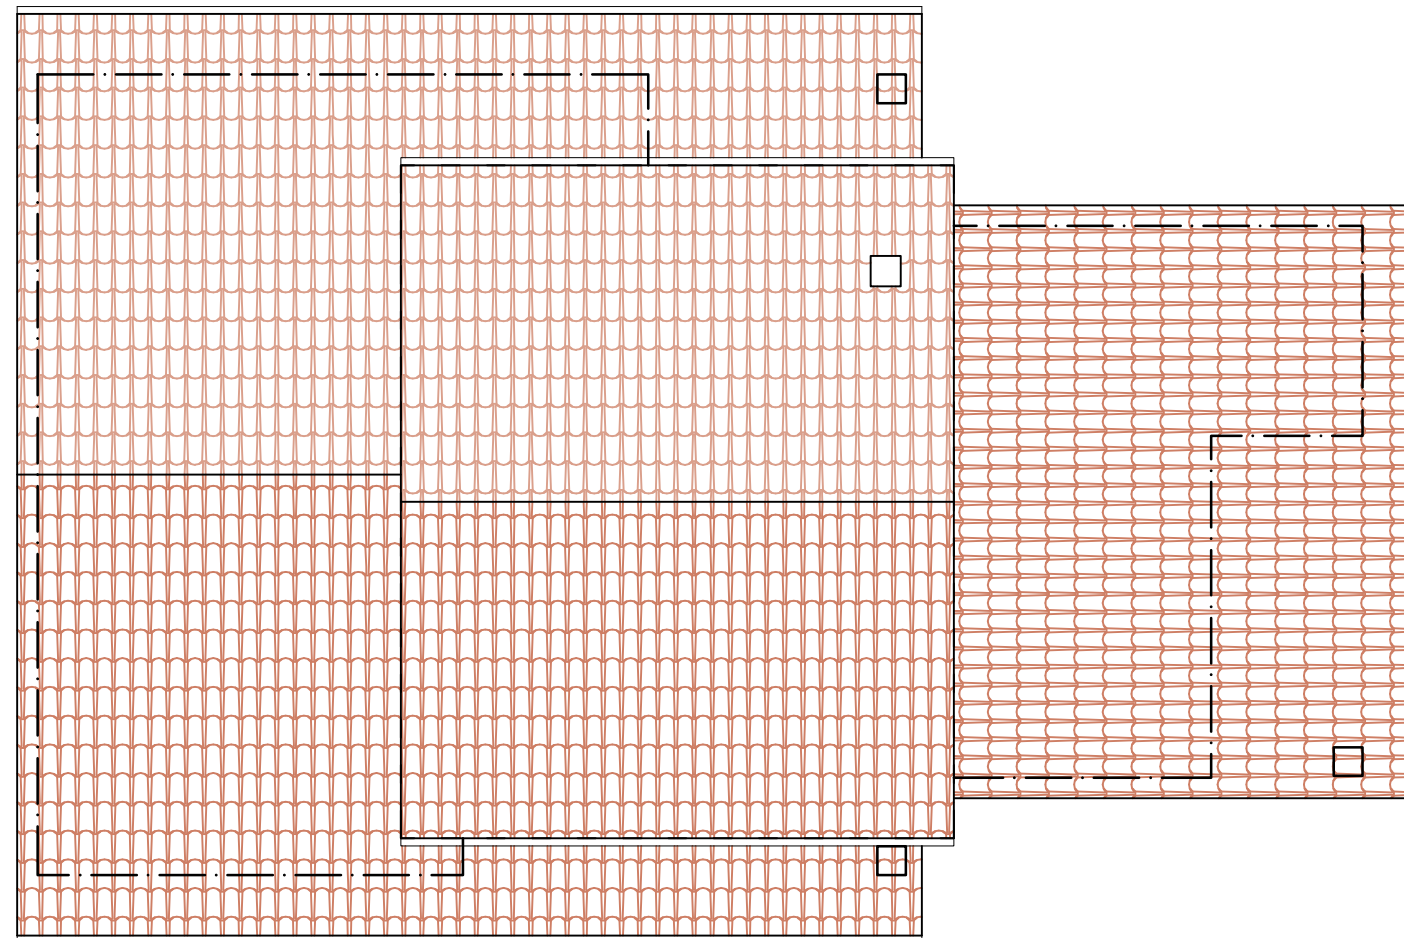











Render



Render vista aerea




Render vista prospetto Est



Render vista prospetto Est



Render vista prospetto Nord

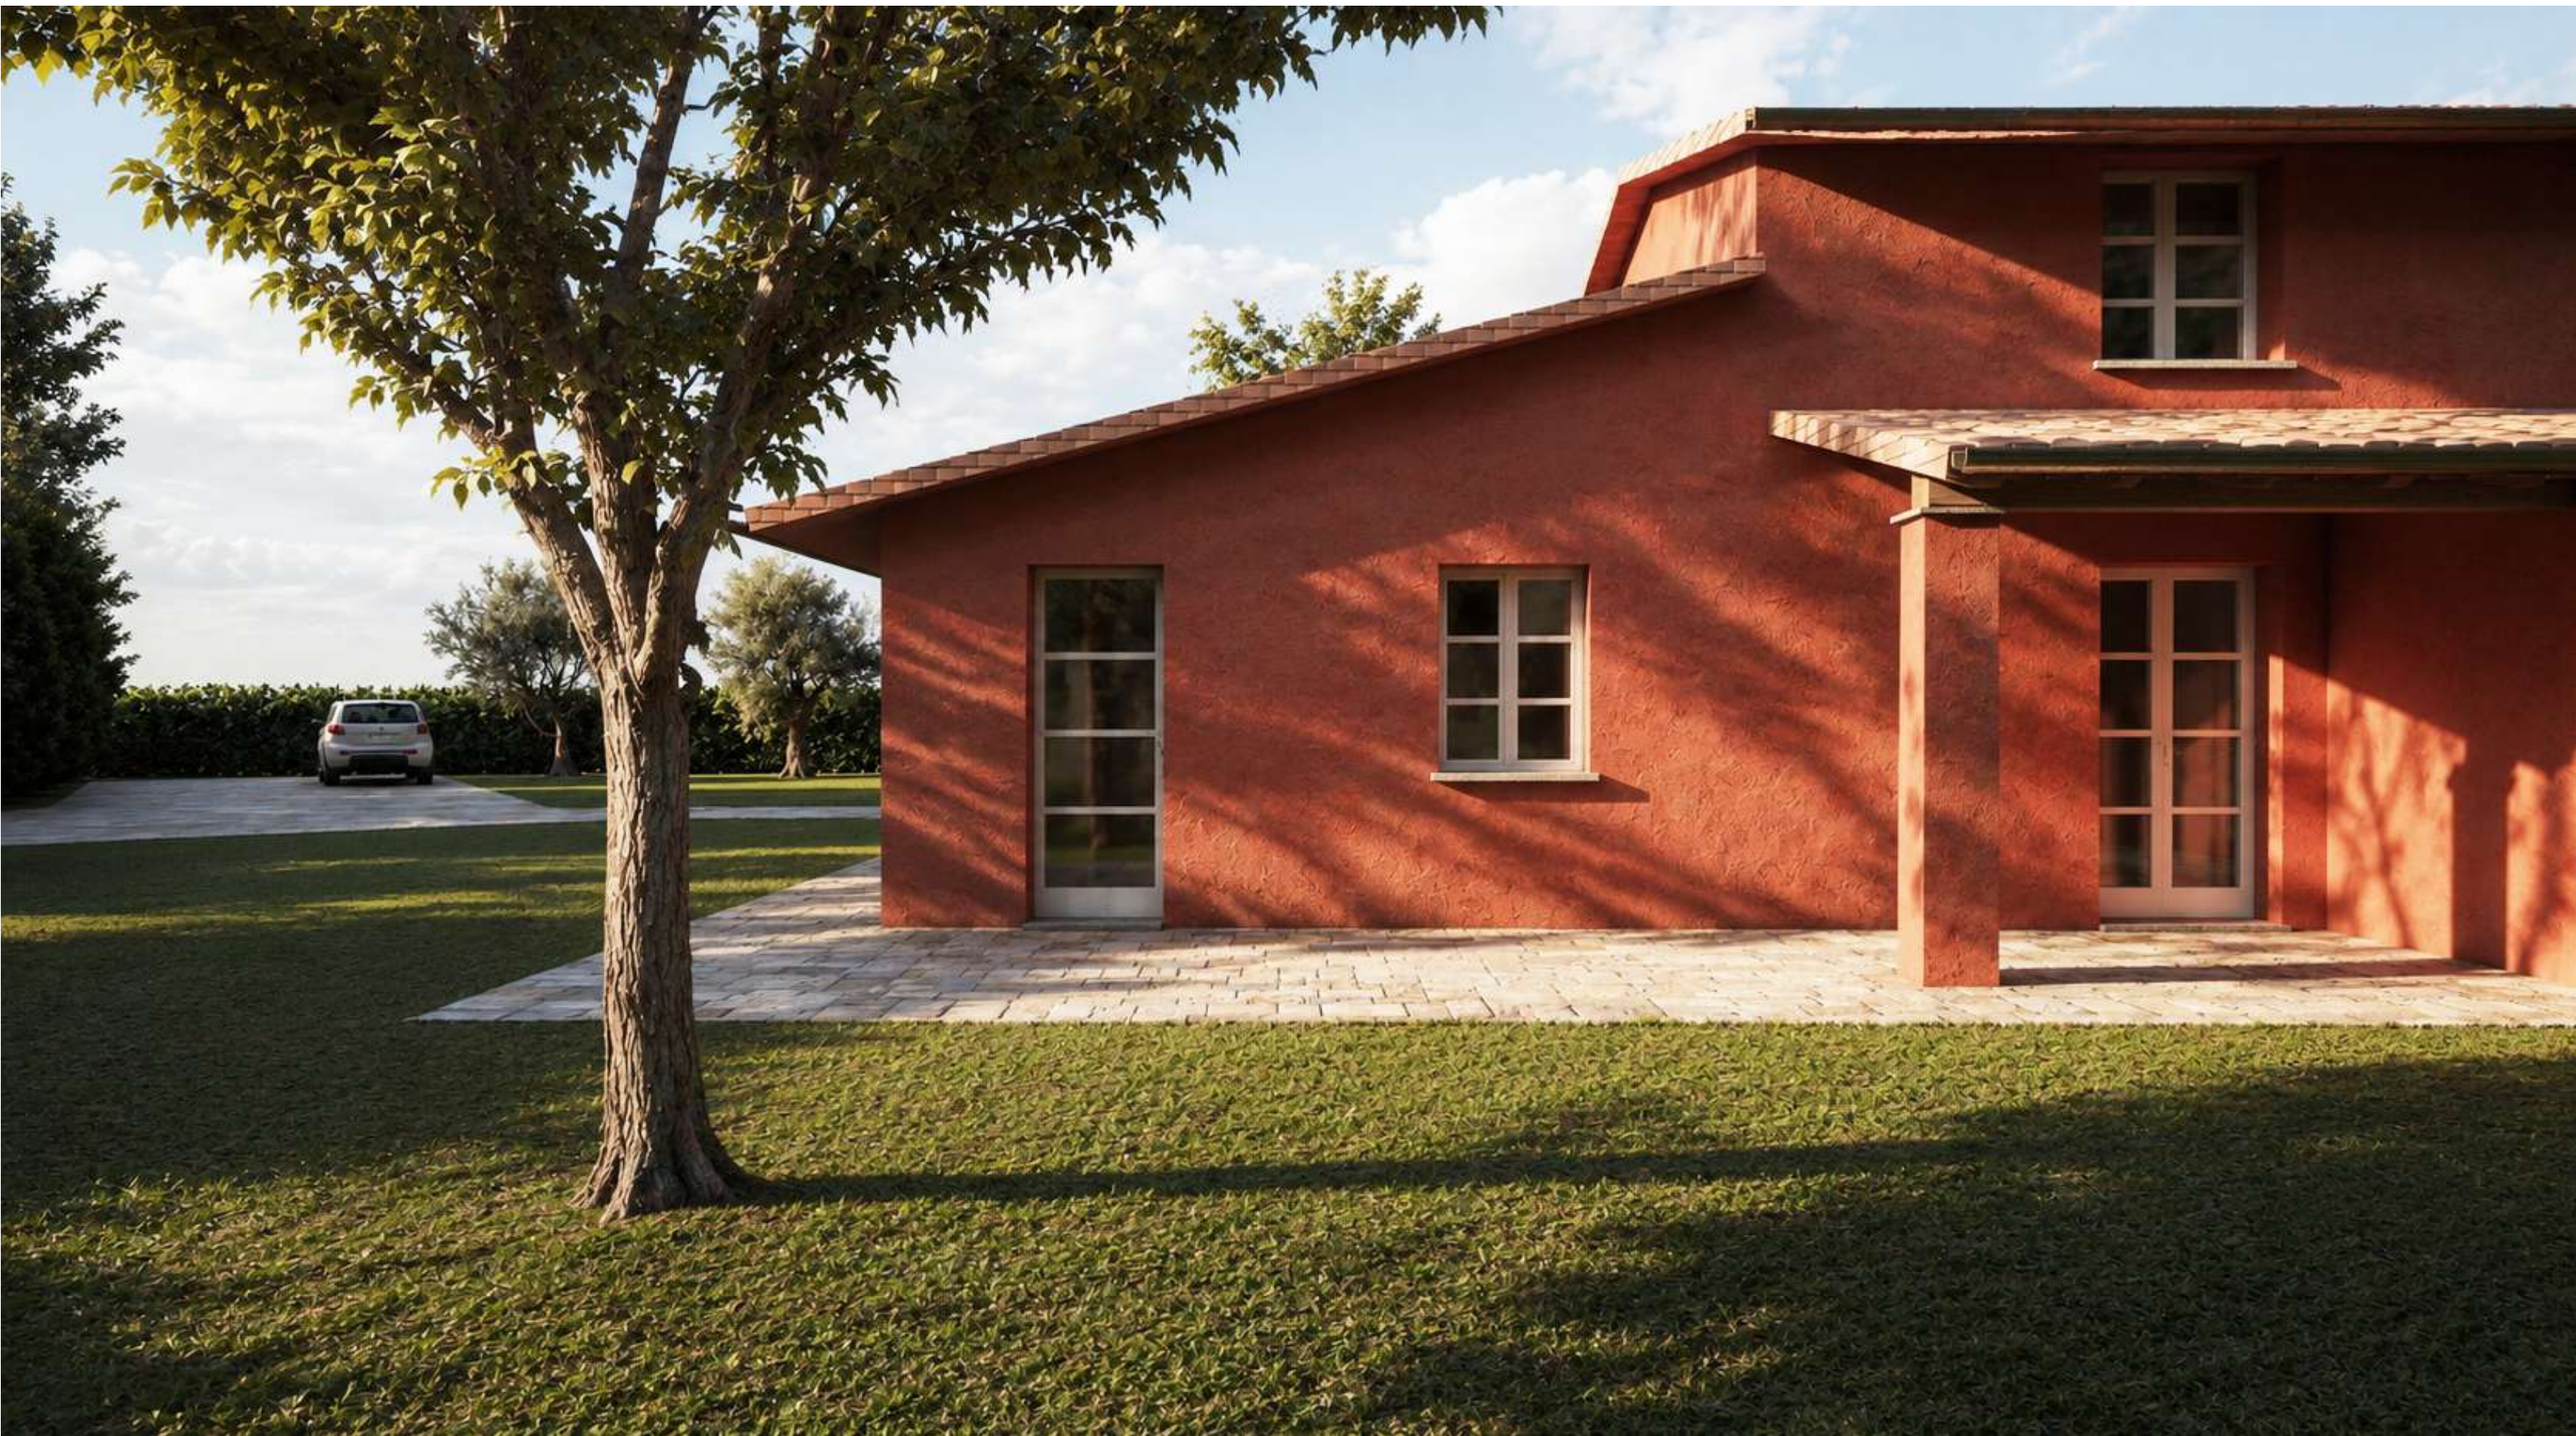

Render vista prospetto Ovest



Render vista prospetto Est




Render vista prospetto Est



Render vista interna



Prospetto Est

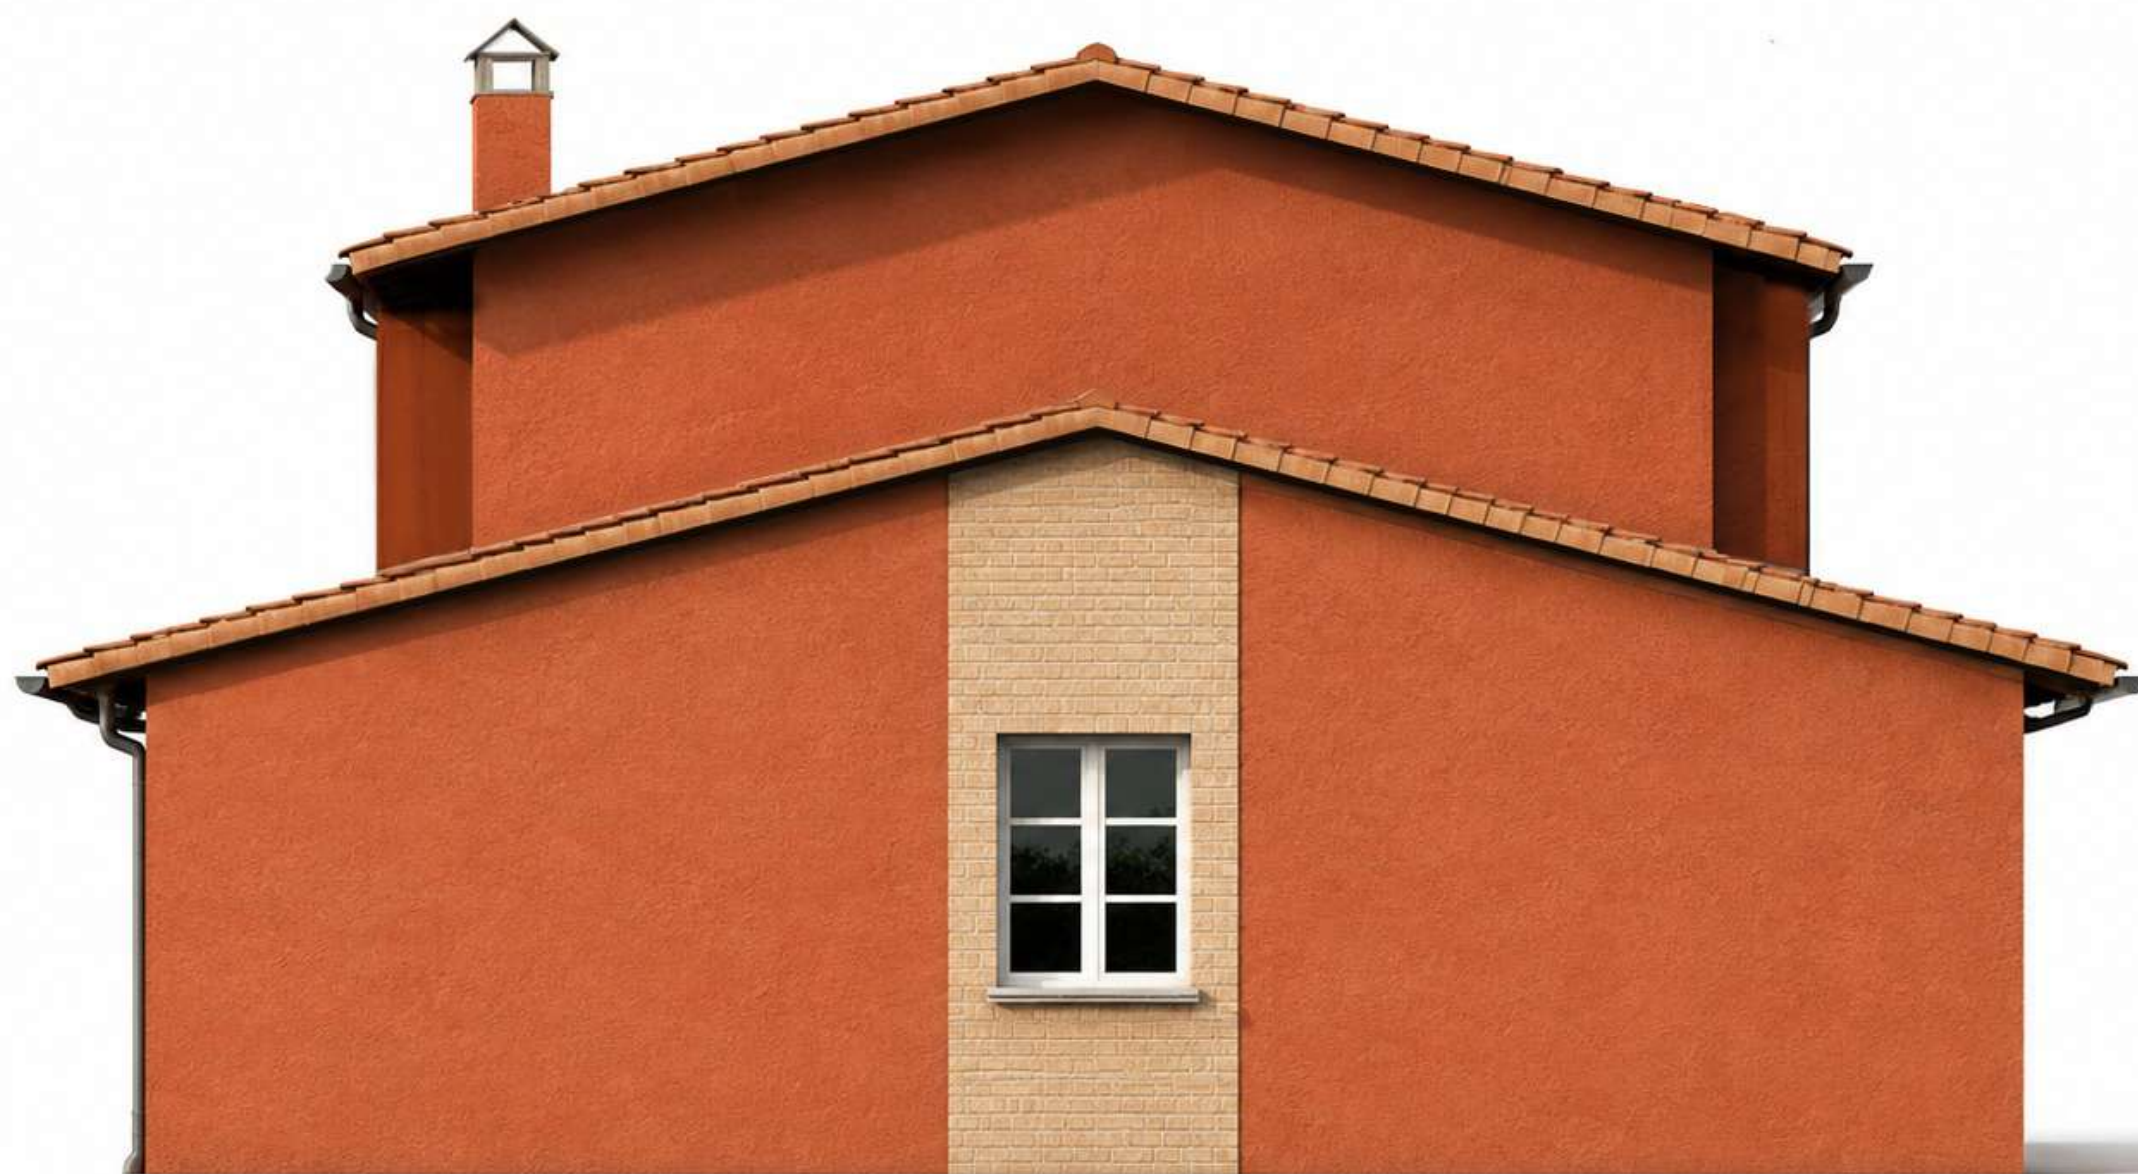

Prospetto Sud



Prospetto Ovest



Prospetto Nord